



REPUBLIKA HRVATSKA
ZAGREBAČKA ŽUPANIJA
GRAD VELIKA GORICA
UPRAVNI ODJEL ZA KOMUNALNE
DJELATNOSTI I PROMET
velika Gorica, Trg kralja Tomislava 34

KLASA: UP/I 340-03/21-08/176
URBROJ: 238-31-05/420-21-6
Velika Gorica, 27.07.2021.

Upravni odjel za komunalne djelatnosti i promet Grada Velike Gorice, rješavajući po zahtjevu tvrtke **ROCO-COMMERCE d.o.o. Livno, Podružnica Zagreb, Kostanjevec 4c, Zagreb**, na temelju članka 96. Zakona o općem upravnom postupku (Narodne novine, br. 47/09), članka 57., 61. 62. i 109. st. 2. Zakona o cestama (Narodne novine, br. 84/11, 22/13, 54/13, 148/13, 92/14, 110/19), članka 5. i 10. Zakona o sigurnosti prometa na cestama (Narodne novine, br. 67/08, 48/10, 74/11, 80/13, 158/13, 92/14, 64/15, 108/17, 70/19, 42/20), članka 21. i 32. Odluke o nerazvrstanim cestama (Službeni glasnik Grada Velike Gorice, br. 4/14, 7/15), članka 7. Odluke o uređenju prometa na području Grada Velike Gorice (Službeni glasnik Grada Velike Gorice, br. 8/08 i 08/10) i Pravilnika o privremenoj regulaciji prometa i označavanju te osiguranju radova na cestama (Narodne novine, br. 92/19), donosi

RJEŠENJE **o privremenoj regulaciji prometa**

1. **Odobrava se tvrtki ROCO-COMMERCE d.o.o. Livno, Podružnica Zagreb, Kostanjevec 4c, Zagreb (u daljnjem tekstu: podnositelju zahtjeva) uspostava privremene regulacije prometa na nerazvrstanoj cesti oznake Ž311100 u naselju Okuje i Mraclin koja je u nadležnosti Grada Velike Gorice, radi izvođenja radova dogradnje sustava odvodnje za područje Donjeg Turopolje.**
2. **Za vrijeme izvođenja radova iz točke 1. ovog rješenja podnositelj zahtjeva treba uspostaviti privremenu regulaciju prometa sukladno „Prometnom elaboratu – Privremena regulacija prometa (NC311100/DC31) za vrijeme izvođenja radova dogradnje sustava odvodnje za područje Donjeg Turopolja (naselje Okuje)“ kojeg je pod oznakom projekta: TD 32/21 od srpnja 2021. godine izradila tvrtka ROCO-COMMERCE d.o.o. Livno, Podružnica Zagreb, Zagreb, Kostanjevec 4c, ovlaštenu projektant: ovlaštenu inženjer cestovnog prometa Marijo Zelenika, dipl.ing.prom.**
3. **Na Elaborat privremene regulacije prometa iz točke 2. ovog rješenja ishoda je suglasnost Policijske postaje Velika Gorica pod brojem: 511-19-36/6-6/55-2021 od 26.07.2021. godine.**
4. **Ovo rješenje vrijedi za vremensko razdoblje od 02.08.2021. do 05.09.2021. godine.**
5. **Podnositelj zahtjeva dužan je od tvrtke Hrvatske ceste d.o.o., Zagreb, Metalčeva 5, ishoditi posebno odobrenje za uspostavu privremene regulacije prometa na državnoj cesti D31.**
6. **Za vrijeme izvođenja radova iz ovog rješenja predviđa se potpuna obustava prometa na dijelu nerazvrstane ceste oznake Ž311100 u naselju Okuje i Mraclin, a radovi će se izvoditi u tri faze (u naselju Okuje od restorana „Za Vašu dušu“ do raspela u Okuju, od raspela u Okuju do nadvožnjaka preko autoceste te u naselju Mraclin od raspela do nadvožnjaka preko autoceste) kako je to prikazano i obrađeno kroz Prometni elaborat iz točke 1. ovog rješenja. Za vrijeme izvođenja radova vozila stanara, interventna i komunalna vozila propuštati će se kroz gradilište.**
7. **Podnositelj zahtjeva dužan je početak radova prijaviti tvrtki VG Komunalac d.o.o. i Policijskoj postaji Velika Gorica te postaviti sve znakove privremene regulacije prometa predviđene Prometnim elaboratom iz točke 2. ovog rješenja, održavati znakove privremene regulacije prometa u ispravnom stanju za cijelo vrijeme trajanja ovog rješenja i ukloniti ih odmah po završetku odobrenog roka. Postojeća prometna signalizacija u zoni izvođenja radova, kao i na obilaznim pravcima, mora biti u funkciji prometa.**
Ovim rješenjem odnosno odobrenjem ne znači da Upravni odjel za komunalne djelatnosti i promet Grada Velike Gorice preuzima odgovornost za ispravnost tehničke dokumentacije jer za istu odgovara isključivo projektant.
8. **Podnositelj zahtjev dužan je imenovati odgovornu osobu za uspostavu, nadzor, održavanje i uklanjanje privremene regulacije prometa sukladno odredbama važećeg Pravilnika o privremenoj regulaciji prometa i označavanju te osiguranju radova na cestama (NN, br. 92/19), koja će redovito**

nadzirati područje privremene regulacije prometa i ukoliko je potrebno uskladiti ga s Prometnim elaboratom privremene regulacije prometa te isto zabilježiti u dnevnik radova.

9. U vrijeme i dane kada se radovi neće izvoditi podnositelj zahtjeva dužan je osigurati kontrolu nad prometnom signalizacijom i opremom odnosno privremenu regulaciju prometa stalno održavati u ispravnom stanju i voditi računa da je gradilište propisno ograđeno u skladu s pravilima struke te u uvjetima loše vidljivosti i po noći dodatno označeno svjetlosnom signalizacijom odnosno treptačima.
10. Podnositelj zahtjeva dužan je osigurati djelatnike koji će po potrebi ručno regulirati promet.
11. Obveza je podnositelja zahtjeva biti u stalnom kontaktu s predsjednikom MO Okuje i MO Mraclin, poslovnim subjektima (popis kojih trebaju zatražiti od predsjednika mjesnih odbora) i stanarima te im pravovremeno pružati informacije o radova, prolaznim odnosno najbržim prilaznim/obilaznim pravicima i dogovarati način prolaza kroz gradilište u opravdanim slučajevima, a sve kako bi predstavnici mjesnih odbora mogli na vrijeme obavijestiti mještane odnosno kako bi se poslovni subjekti i stanari u zoni radova mogli organizirati i obavljati svoje svakodnevne i poslovne obveze te mogli pristupati do poljoprivrednih zemljišta u zoni izvođenja radova. Kontakt osoba ispred izvođača radova je g. Slaven Mostarac (mob: 095/3759-008), a u slučaju promjene o novom kontaktu obavijestiti hitne i komunalne službe, MO Mraclin i MO Okuje te pisanim putem ovaj Odjel.
12. U vremenskom razdoblju od ponedjeljka 02.08.2021. godine od 04:00 sata do nedjelje 05.09.2021. godine do 24:00 sata, odnosno za vrijeme izvođenja radova iz ovog rješenja, javni prijevoz putnika odvijat će se sljedećom djelomično izmijenjenom trasom:

Autobusna linija 304 (Velika Gorica-Mraclin)

Smjer A: Velika Gorica (terminal) – Sisačka (DC30) – (desno) Ulica Braće Radić – Mraclin (Crkva Svetog Vida).

Smjer B: Mraclin (Crkva Svetog Vida) – (lijevo) Ulica Ladislava Galekovića – (lijevo) novo izgrađena prometnica – (lijevo) Sisačka (DC30) – Velika Gorica (terminal).

Navedena autobusna linija zadržava postojeća stajališta na izmijenjenoj trasi.

U polascima prema Vukojevcu (preko Mraclina), linija prometuje na sljedeći način:

Velika Gorica (terminal) – Sisačka (DC30) – (desno) Ulica Braće Radić – Mraclin (Crkva Svetog Vida) – (lijevo) Ulica Ladislava Galekovića – (lijevo) novo izgrađena prometnica – (desno) Sisačka (DC30) – redovnom trasom do Vukojevca.

Iz Vukojevca redovnom trasom do Velike Gorice (terminal).

Prijevoznik je dužan obavijestiti putnike o privremenoj izmijenjenoj trasi prometovanja i novom voznom redu.

13. Obveza je podnositelja zahtjeva održavati prometnice na kojima su izvedeni radovi na dogradnji sustava odvodnje Donjeg Turopolja radi sigurnog odvijanja prometa, osobito na dionici privremene trase prometovanja autobusne linije 304.
14. Obveza je podnositelja zahtjeva odmah po dojavi ophodarske službe tvrtke VG Komunalac d.o.o. ili komunalnog redarstva Grada Velike Gorice sanirati sva oštećenja na kolniku ili javnoj površini, ukloniti šljunak ili drugi materijal s ceste i slično što bi bilo posljedica izvođenja radova te oštećenu, uklonjenu ili na bilo koji drugi način uništenu postojeću prometnu signalizaciju, znakove ili oznake na kolniku vratiti u prvobitno stanje.
15. Podnositelja zahtjeva dužan je odmah po završetku radova odnosno isteku odobrenog roka ovim rješenjem ukloniti svu privremenu prometnu signalizaciju i vratiti prometnice u normalan režim prometa te pisanim putem obavijestiti tvrtku VG Komunalac d.o.o. kako bi zajedno s njihovim stručnim predstavnikom za ceste i stručnim suradnikom za održavanje cesta Grada Velike Gorice zajednički izvršili obilazak korištene javne površine radi otklanjanja eventualnih nedostataka i vraćanja prometnice u stanje sigurnog i nesmetanog odvijanja prometa.
16. Podnositelj zahtjeva dužan je o početku privremene regulacije prometa i njenom trajanju obavijestiti javnost preko sredstava javnog priopćavanja.
17. Za sve eventualne štete nastale na cestama iz nadležnosti Grada Velike Gorice, izazvane radnjama i aktivnostima iz ovog rješenja, kao i trećim osobama snosi podnositelj zahtjeva.

Obrazloženje

Ovaj Odjel primio je zahtjev tvrtke ROCO-COMMERCE d.o.o. Livno, Podružnica Zagreb, Kostanjevec 4c, Zagreb, kojim traže odobrenje za uspostava privremene regulacije prometa na nerazvrstanoj cesti oznake Ž311100 u naselju Okuje i Mraclin koja je u nadležnosti Grada Velike Gorice, za vrijeme izvođenja radova dogradnje sustava odvodnje za područje Donjeg Turopolja.

Uz zahtjev su priložili „Prometni elaborat – Privremena regulacija prometa (NC311100/DC31) za vrijeme izvođenja radova dogradnje sustava odvodnje za područje Donjeg Turopolja (naselje Okuje)“

kojeg je pod oznakom projekta: TD 32/21 od srpnja 2021. godine izradila tvrtka ROCO-COMMERCE d.o.o. Livno, Podružnica Zagreb, Zagreb, Kostanjevec 4c, ovlaštenu projektanta: ovlaštenu inženjera cestovnog prometa Marijo Zelenika, dipl.ing.prom.

Na navedeni Prometni elaborat privremene regulacije prometa ishoda je suglasnost Policijske postaje Velika Gorica pod brojem: 511-19-36/6-6/55-2021 od 26.07.2021. godine.

Slijedom iznesenog valjalo je na temelju uvedeno citiranih propisa odlučiti kao u izreci.

Pristojba u iznosu od 70,00 kuna po t.br. 1. i 2. točka 2. Uredbe o tarifi upravnih pristojbi (NN, broj 08/17, 37/17, 129/17, 18/19, 97/19, 128/19) i temeljem članka 4. st. 1. Zakona o upravnim pristojbama (NN, broj 115/16), nalijepljena je i poništena na podnesku.

NAPUTAK O PRAVNOM LIJEKU:

Protiv ovog rješenja može se izjaviti žalba Upravnom odjelu za promet i komunalnu infrastrukturu Zagrebačke županije, Zagreb, Ulica grada Vukovara 72, u roku od 15 dana od dana primitka rješenja.

Žalba se predaje putem ovog Odjela neposredno ili putem pošte, a može se izjaviti i na zapisnik kod ovog Odjela.

Na žalbu se plaća pristojba u iznosu od 50,00 kuna po t.br. 3. točka 2. Uredbe o tarifi upravnih pristojbi (NN, broj 08/17, 37/17, 129/17, 18/19, 97/19, 128/19) i temeljem članka 4. st. 1. Zakona o upravnim pristojbama (NN, broj 115/16).

PROČELNIK

Dubravko Katulić, dipl. ing. građ.




Dostavljeno:

1. ROCO-COMMERCE d.o.o. Livno, Podružnica Zagreb
Zagreb, Kostanjevec 4c
2. Arhiva, ovdje.

O tome obavijest:

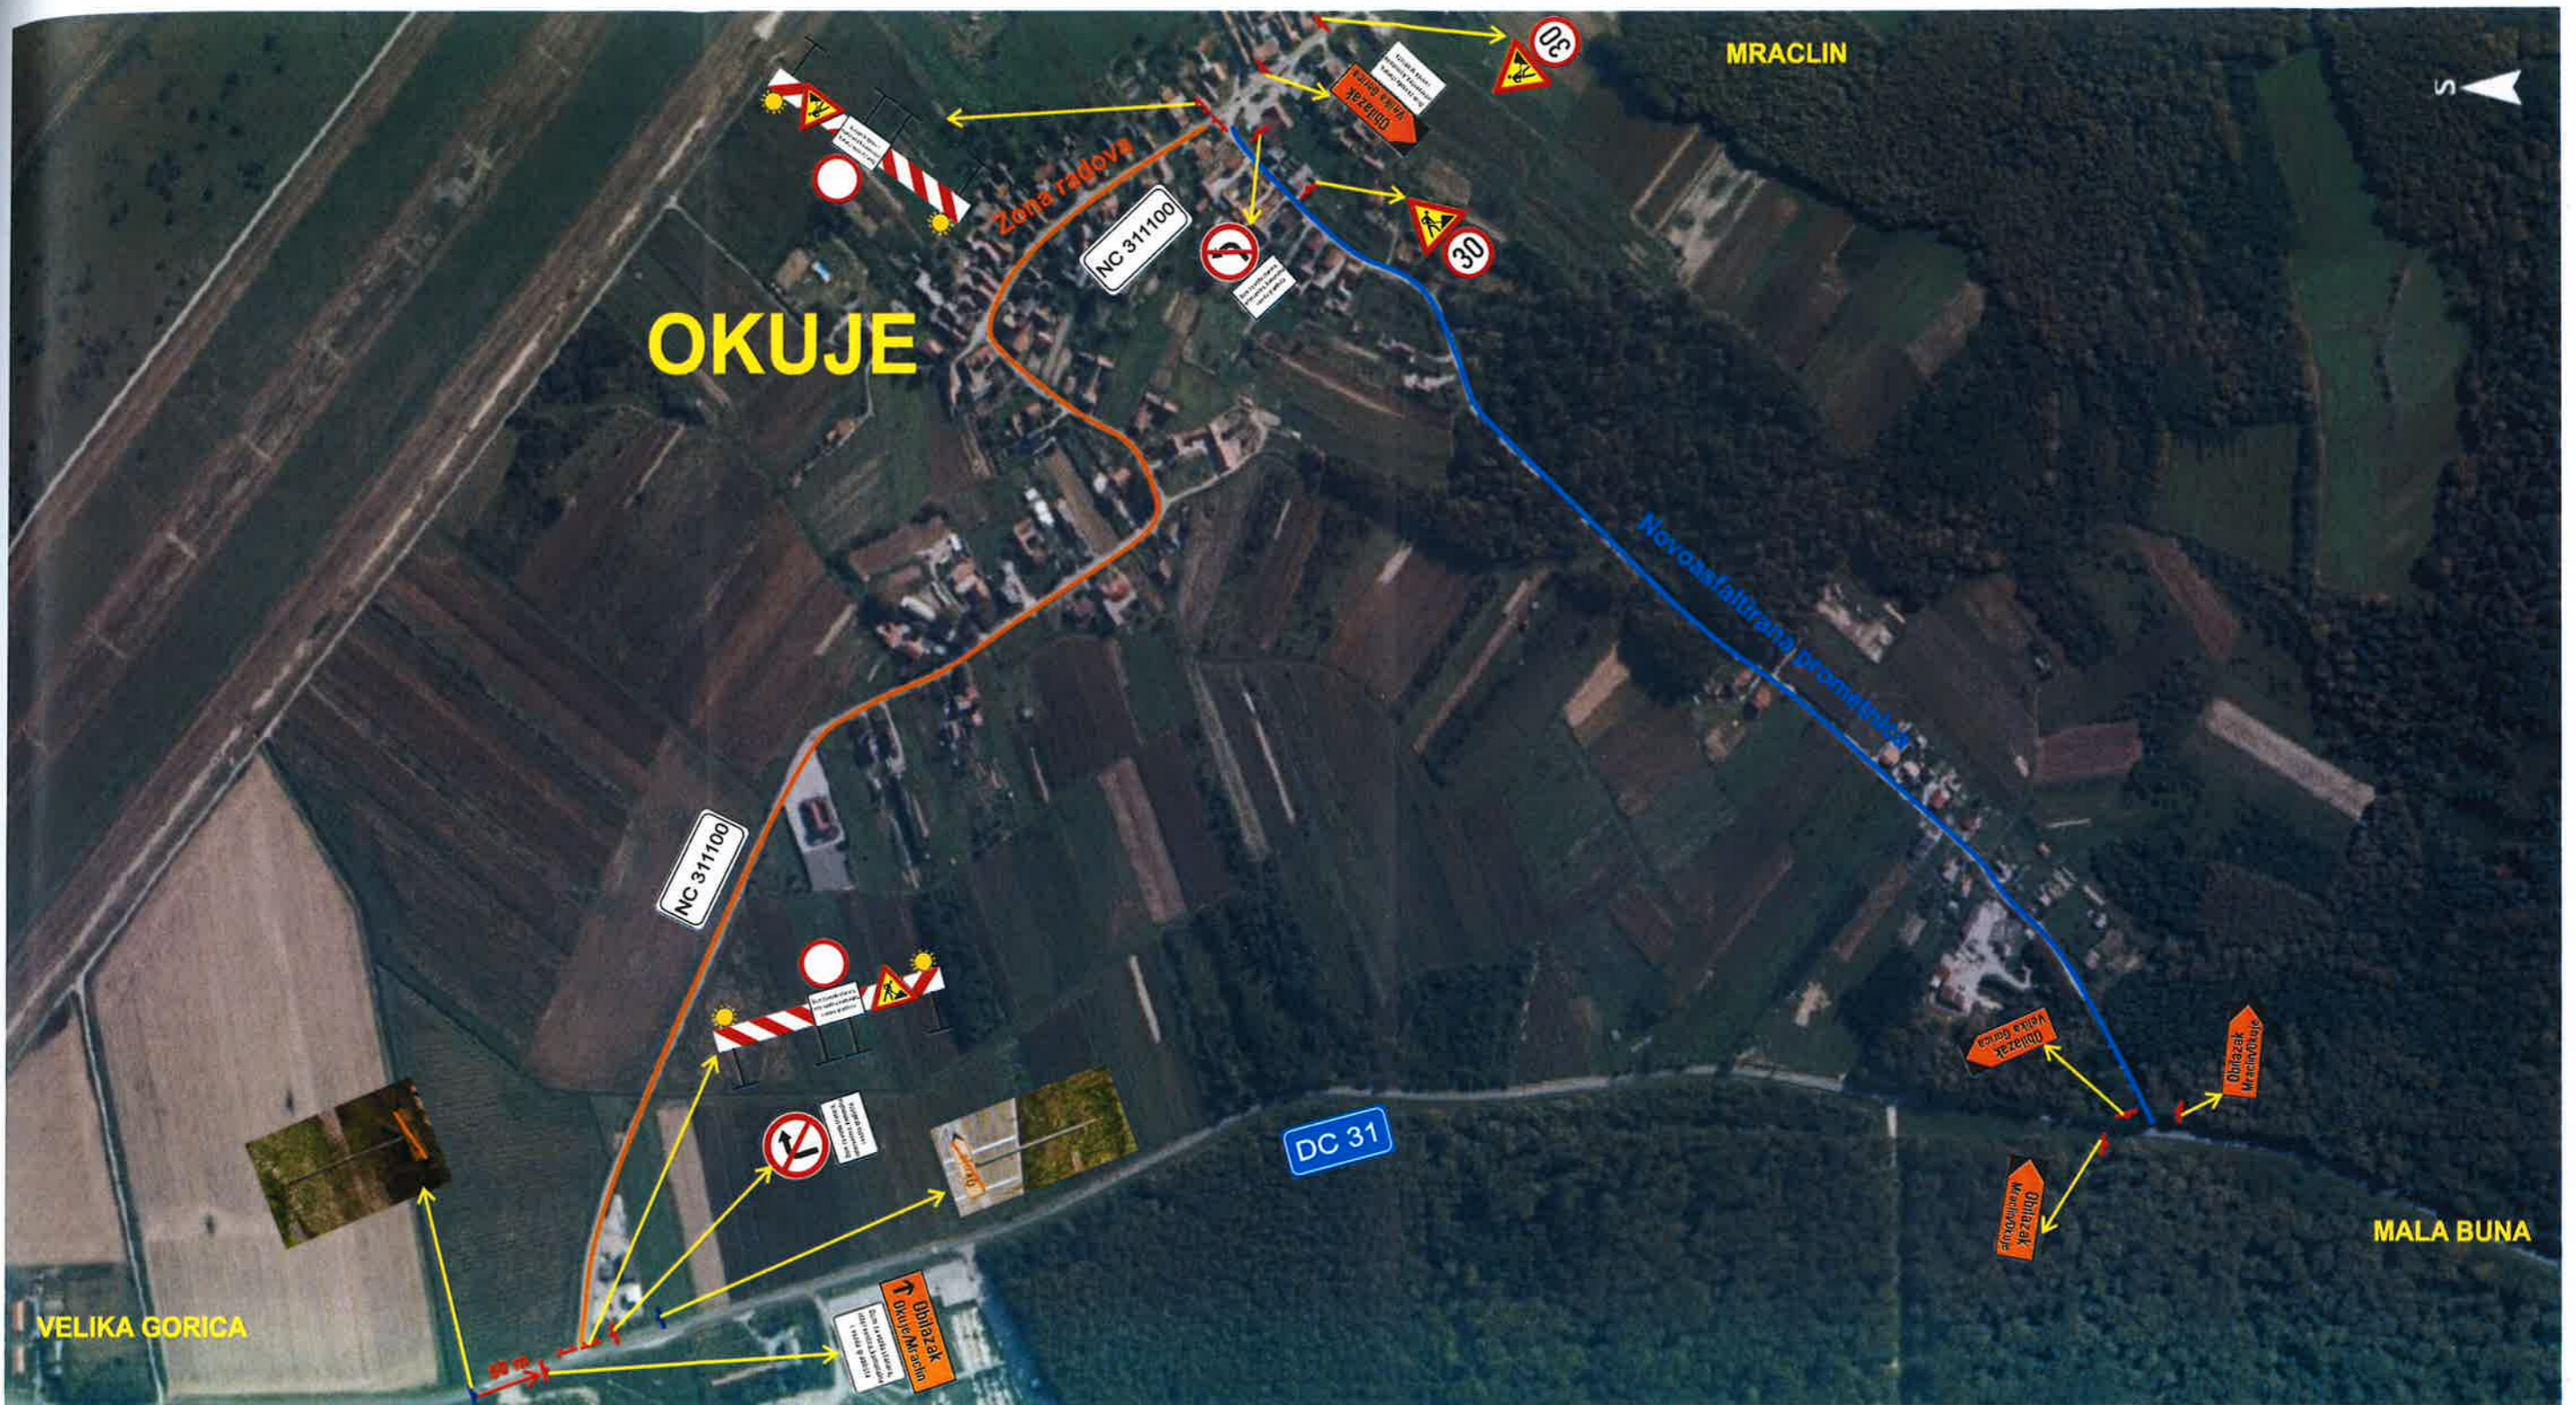


1. MUP-PUZ, Policijska postaja Velika Gorica
Velika Gorica, M. Magdalenića 2
(prilog: 1x Prometni elaborat)
2. MO Mraclin, predsjednik Tihomir Hubak
(prilog: 1x izvod iz Prometnog elaborata)
3. MO Okuje, predsjednik Mario Golubić
(prilog: 1x izvod iz Prometnog elaborata)
4. ZET d.o.o.
Zagreb, Ozaljska 105
5. VG komunalac d.o.o.
Ophodnja i održavanje cesta
(prilog: 1x Prometni elaborat)
6. UO za komunalne djelatnosti i promet GVG
n/r Željko Prnjak, stručni suradnik za održavanje cesta, ovdje
7. Komunalno redarstvo, ovdje
8. Javna vatrogasna postrojba Velika Gorica
Velika Gorica, Zagrebačka 3
(prilog: 1x izvod iz Prometnog elaborata)
9. Hitna pomoć Velika Gorica
Velika Gorica, Matice Hrvatske bb.
(prilog: 1x izvod iz Prometnog elaborata).




Kazalo:



- novi stup i znak
- postojeći stup i znak

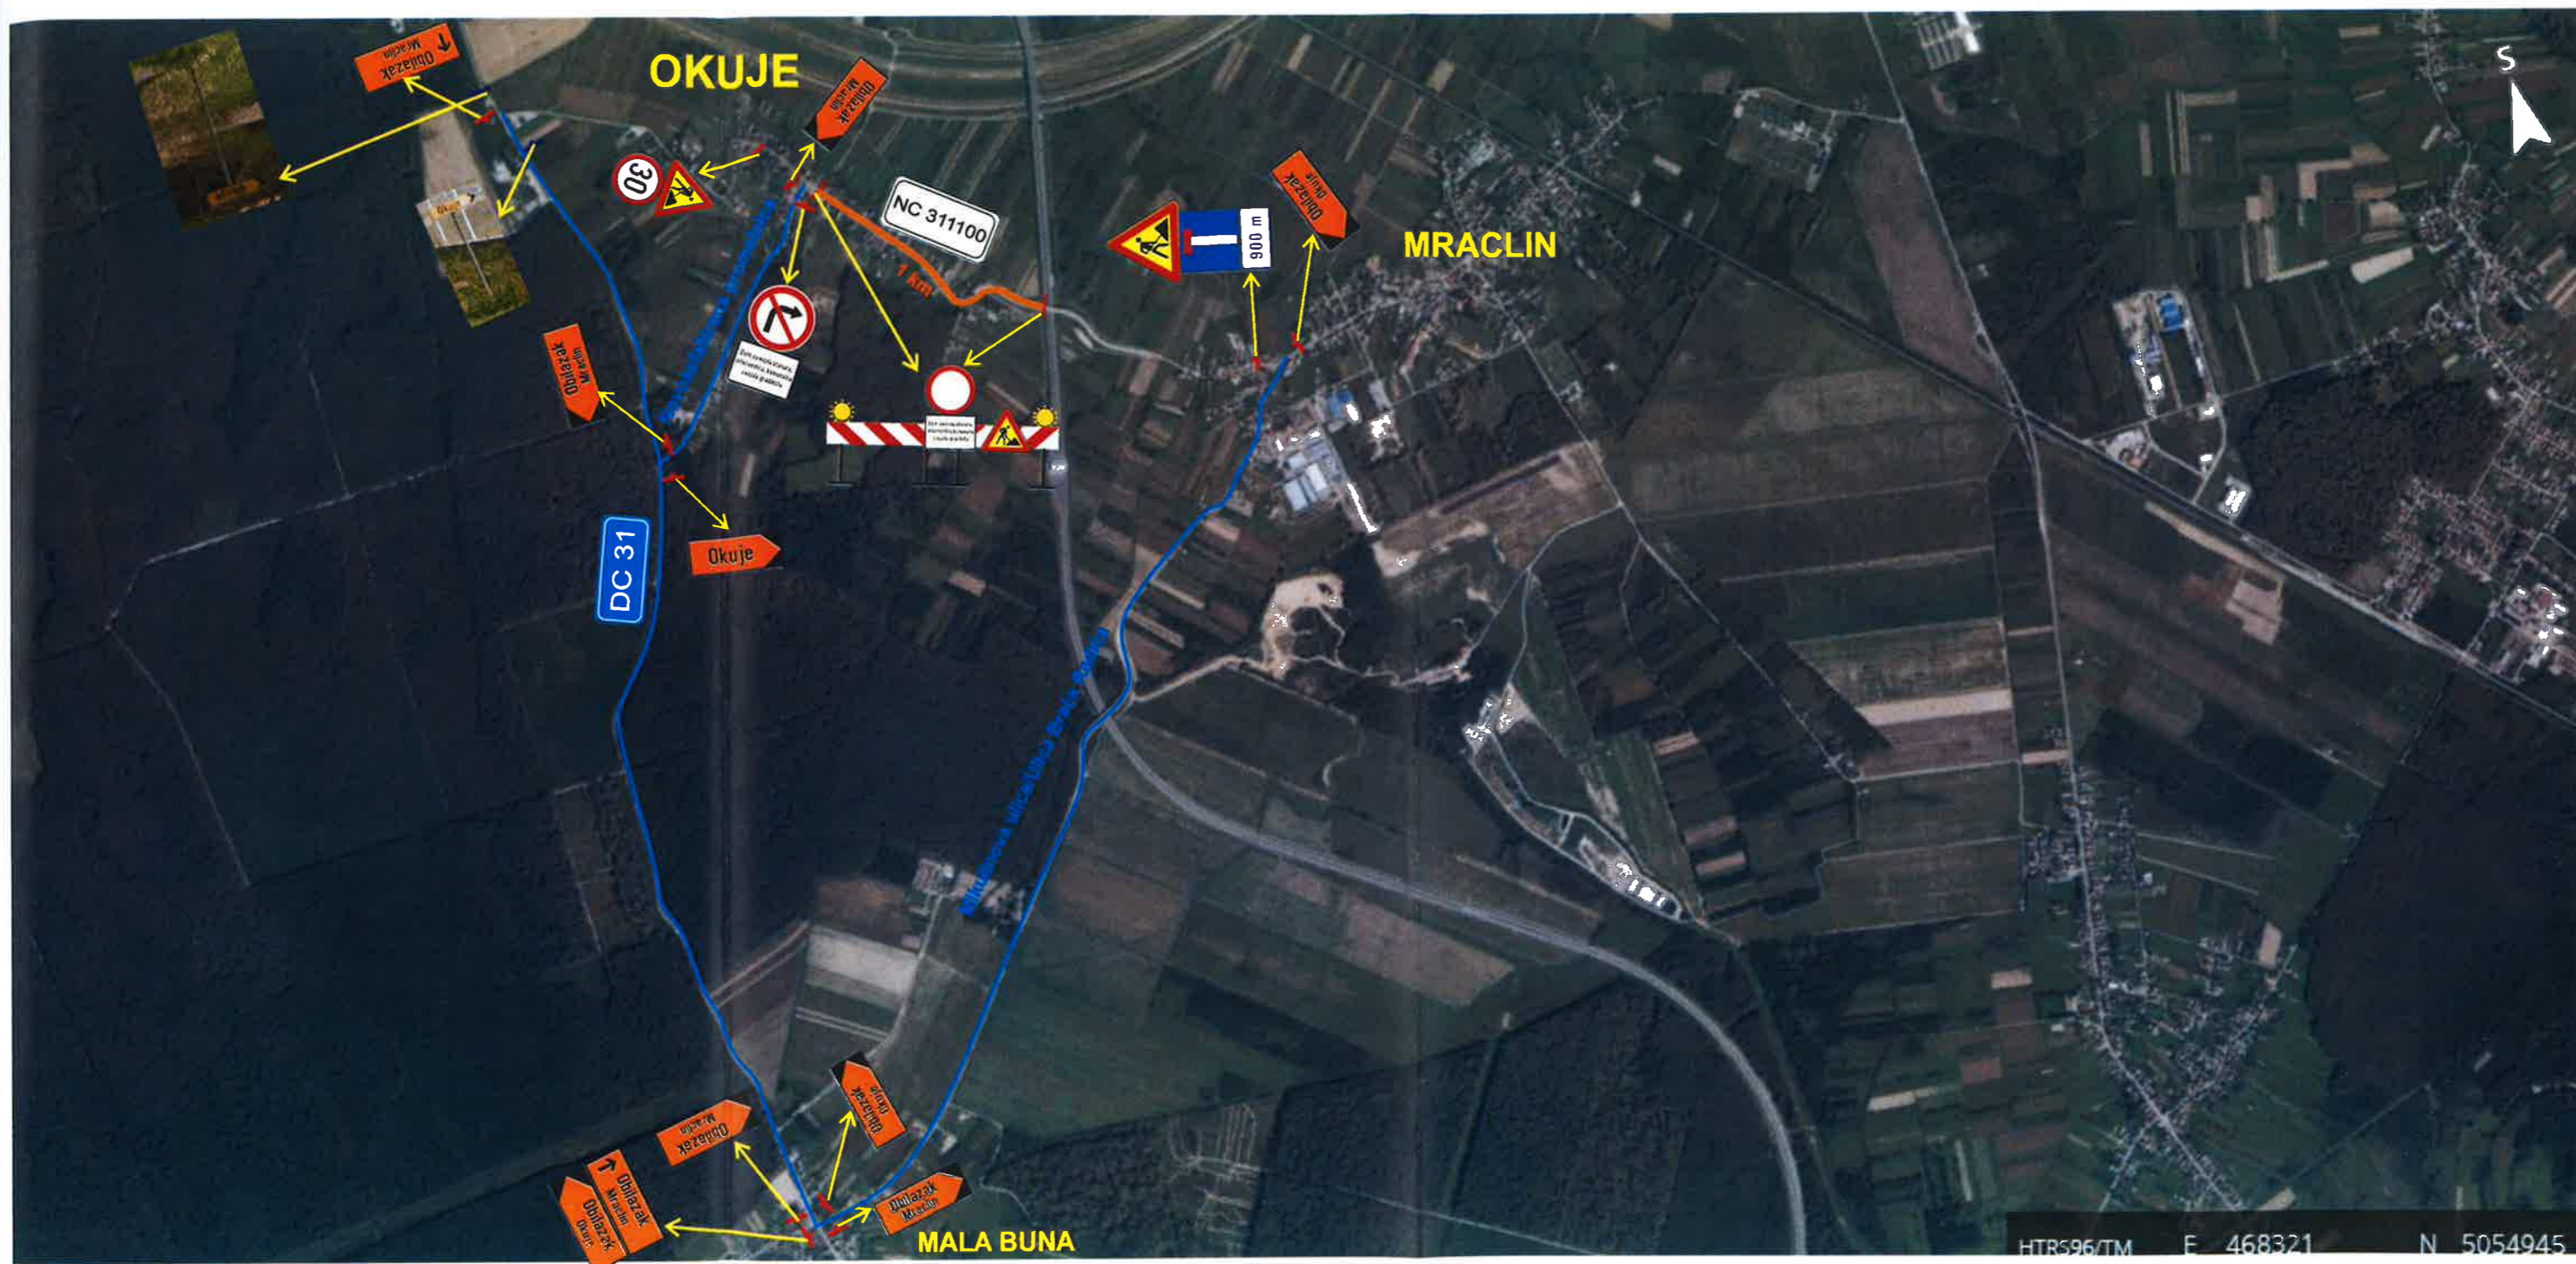


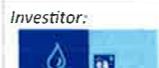

 Kostanjevec 4 c, 10000 Zagreb	Investitor:  VG Vodoopskrba d.o.o. za vodoopskrbu i odvodnju Ulica kneza Ljudevita Posavskog 45, 10410 Velika Gorica	Razina obrade: IZVEDBENI	
	Projektant: Marijo Zelenika dipl.ing.prom.  Marijo Zelenika, dipl. ing. HKP Suradnik: Domagoj Hanžek, mag.ing.traff.	Naziv projekta: Privremena regulacija prometa(NC 311100/DC 31) za vrijeme izvođenja radova dogradnje sustava odvodnje za područje Donjeg Turopolja Naselje Okuje	Datum: srpanj, 2021.
Prilog: Pregledna situacija pozicija privremene prometne signalizacija- nacrt 1. (NC 311100)-OKUJE - 1. faza		Vrsta dokumentacije: PROMETNI ELABORAT privremena regulacija prometa	
		Prilog broj: III.	Broj lista: 1




Kazalo:



-  - novi stup i znak
-  - postojeći stup i znak



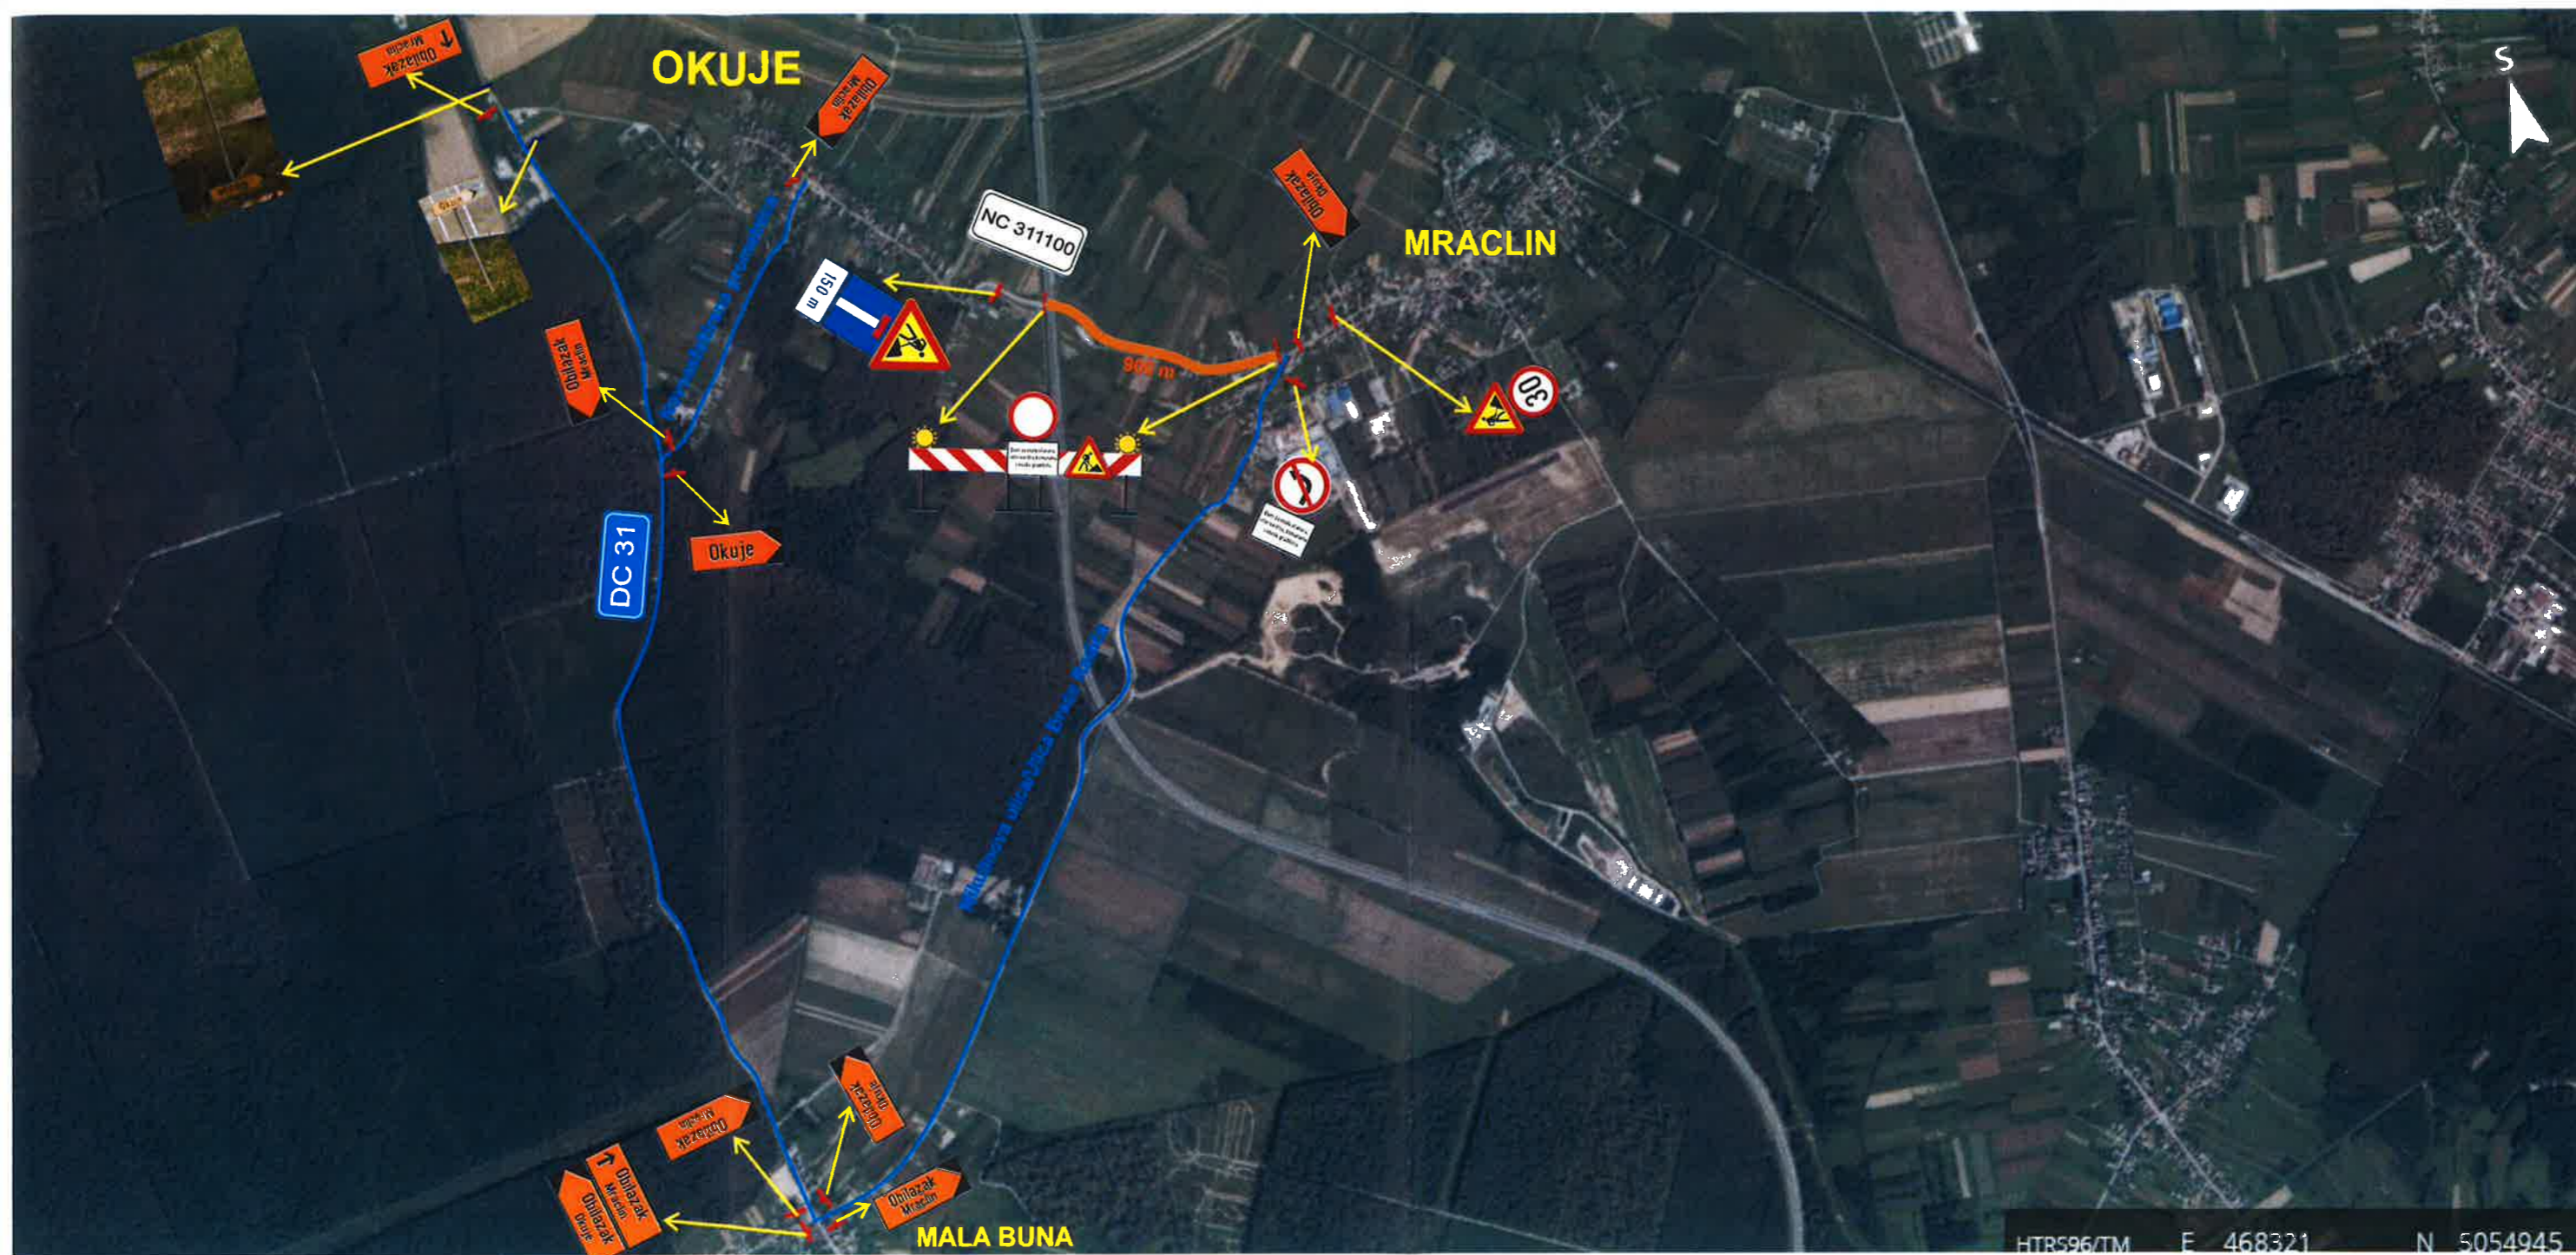


 Kostanjevec 4 c, 10000 Zagreb	 VG Vodoopskrba d.o.o. za vodoopskrbu i odvodnju Ulica kneza Ljudevita Posavskog 45, 10410 Velika Gorica	Razina obrade: IZVEDBENI	
		Datum: srpanj, 2021.	Broj projektne dokumentacije: TD 32/21
Projektant: Marijo Zelenika dipl.ing.prom.  Marijo Zelenika, dipl. ing.	Naziv projekta: Privremena regulacija prometa (NC 311100/DC 31) za vrijeme izvođenja radova dogradnje sustava odvodnje za područje Donjeg Turopolja Naselje Okuje	Vrsta dokumentacije: PROMETNI ELABORAT privremena regulacija prometa	
HKIP suradnik: Domagoj Hanžek, mag.ing.traff.	Prilog: Pregledna situacija pozicija privremene prometne signalizacija- nacrt 2. (NC 311100)-OKUJE - 2. faza	Prilog broj: III.	Broj lista: 2



Kazalo:

-  - novi stup i znak
-  - postojeći stup i znak



 Kostanjevec 4 c, 10000 Zagreb	Investitor:  VG Vodoopskrba d.o.o. za vodoopskrbu i odvodnju Ulica kneza Ljudevita Posavskog 45, 10410 Velika Gorica	Razina obrade: IZVEDBENI
	Projektant: Marijo Zelenika dipl.ing.prom.  Marijo Zelenika, dipl.ing.	Naziv projekta: Privremena regulacija prometa(NC 31100/DC 31) za vrijeme izvođenja radova dogradnje sustava odvodnje za područje Donjeg Turopolja Naselje Okuje
Prilog: Pregledna situacija pozicija privremene prometne signalizacija- nacrt 3. (NC 31100)-OKUJE - 3. faza	Vrsta dokumentacije: PROMETNI ELABORAT privremena regulacija prometa	Broj projektne dokumentacije TD 32/21
HKIP Suradnik: Domagoj Hanžek, mag.ing.traff.	Prilog broj: III.	Broj lista: 3