


# PREGLEDNA KARTA LOKACIJE NA TK25 PODLOZI M 1:15000

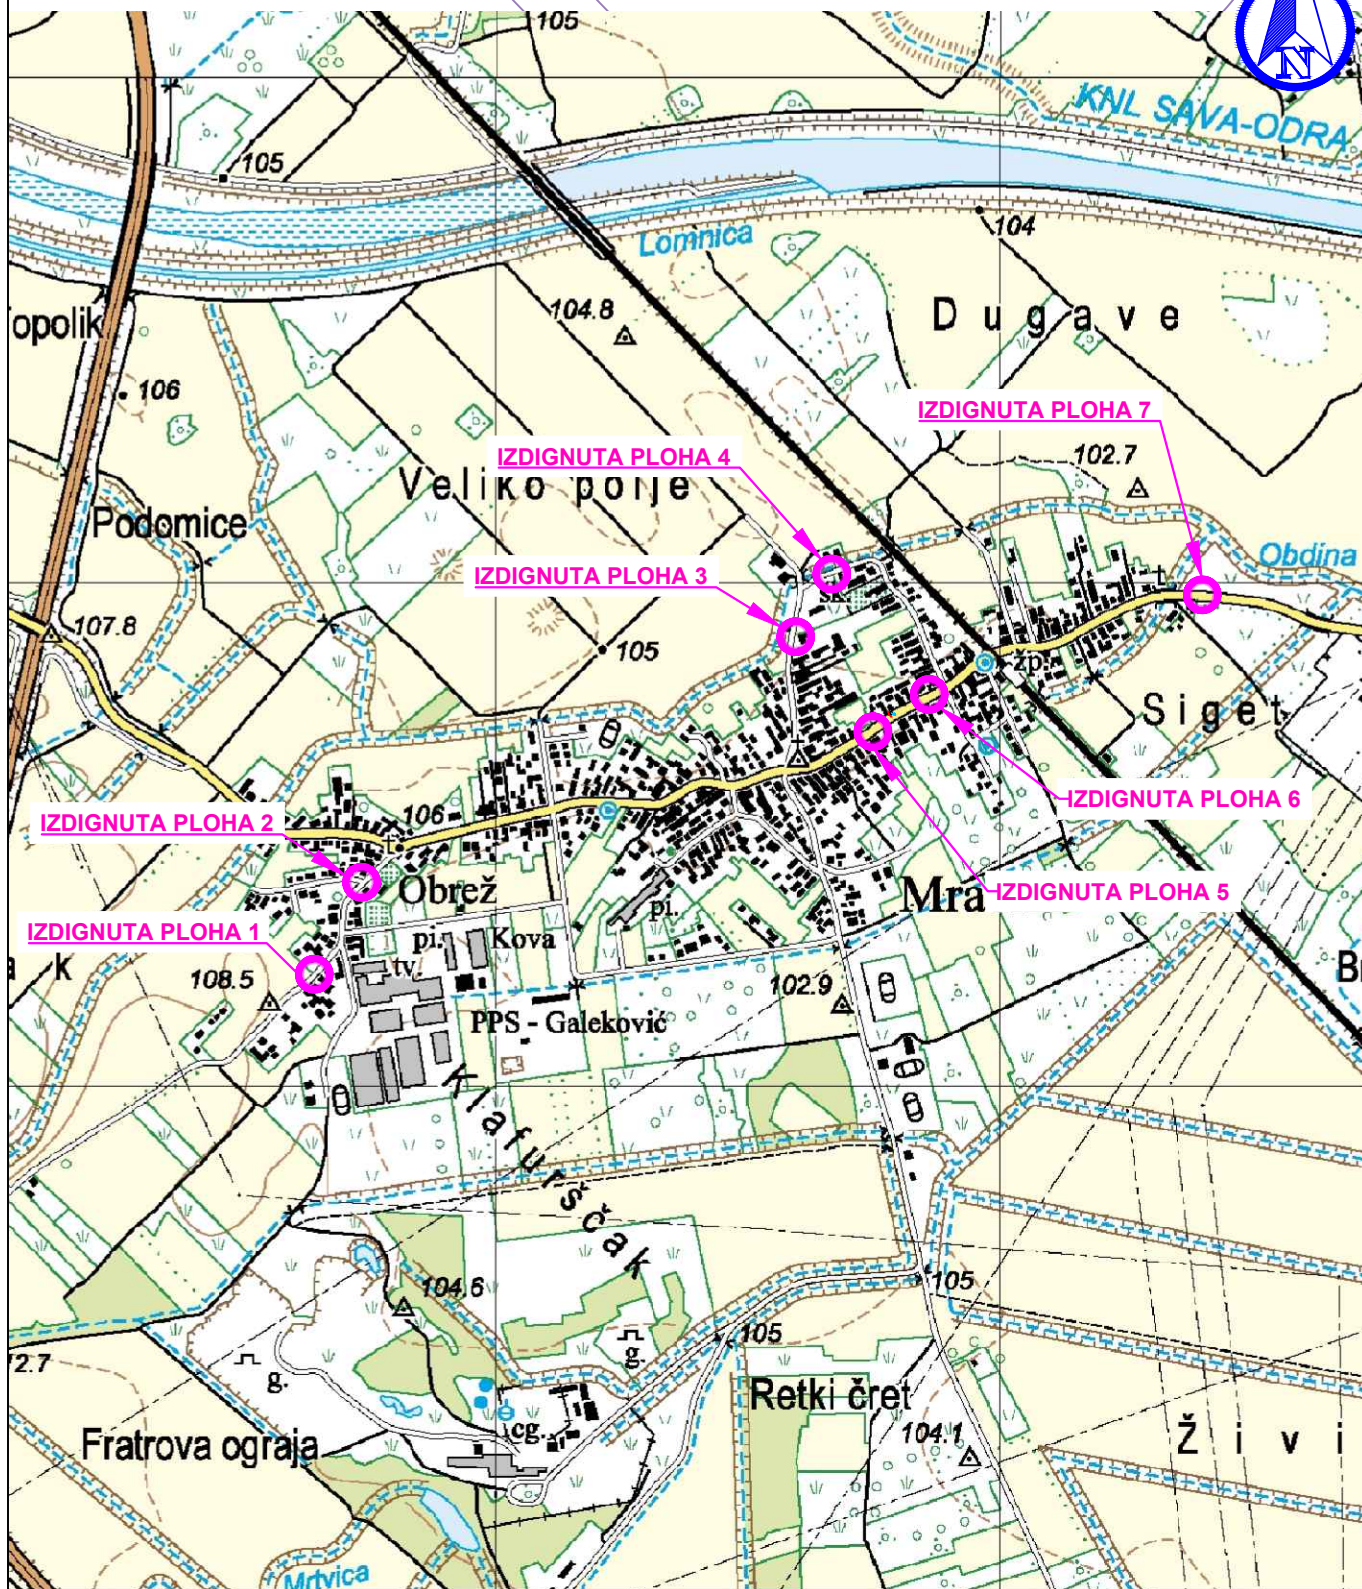

0



ZONA OBUHVATA



**SIGPROM d.o.o.**

Školska 25, Velika Mlaka  
OIB: 77512890448

Investitor:

**Grad Velika Gorica**

Trg kralja Tomislava 34  
10410 Velika Gorica  
OIB: 75834963344

Projektant:

Tomislav Filipčić, dipl.ing.prom.

Građevina:

PROMETNI ELABORAT RJEŠAVANJA  
PROBLEMATIKE KRETANJA VOZILA U NASELJU  
MRACLIN

Projektirani dio:

PROMETNA SIGNALIZACIJA I OPREMA NA PODRUČJU  
MRACLINA U ULICAMA BRAĆE RADIĆ, GALEKOVIĆA  
LADISLAVA I ULICI NAZORA VLADIMIRA

Prilog:

PREGLEDNA KARTA LOKACIJA IZDIGNUTIH  
PLOHA NA TK 25 KARTI

Z.O.P.

BROJ PRO. DOK.:

**P-082-25**

Oznaka mape:

Strukovna odrednica:

**Prometni Elaborat**

Razina razrade:

**Izvedbeni**

Mjesto i datum:

**travanj, 2025**

Mjerilo:

**1:15000**

Izmjena:

Prilog:

1

List:



1

OKVIR: 210x297 mm


P= 0.0624 m<sup>2</sup>

FILE: MRACLIN USPORNICI -V2.DWG, 16.6.2025. 13:21:40



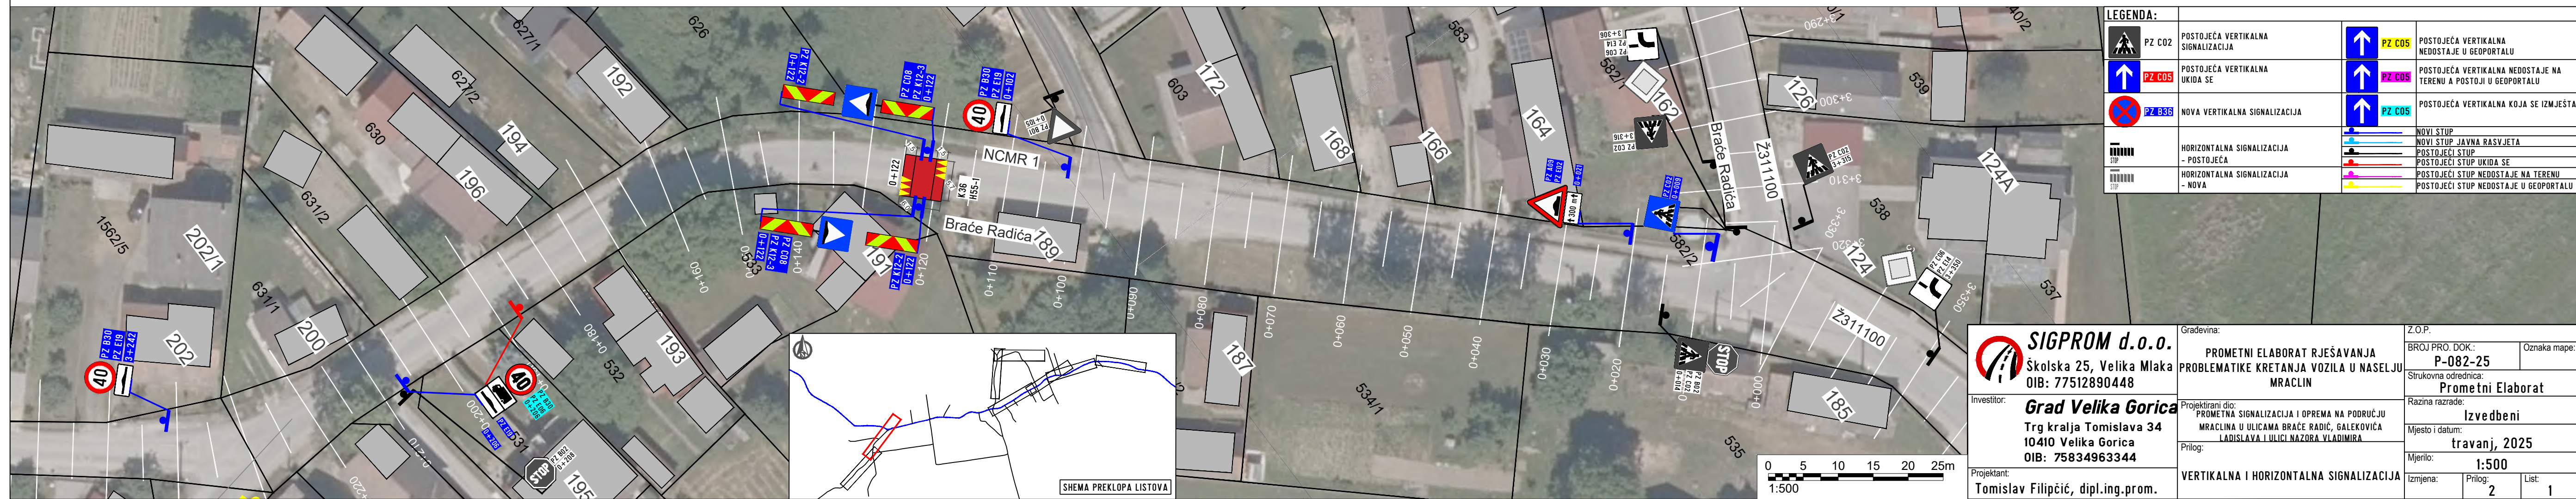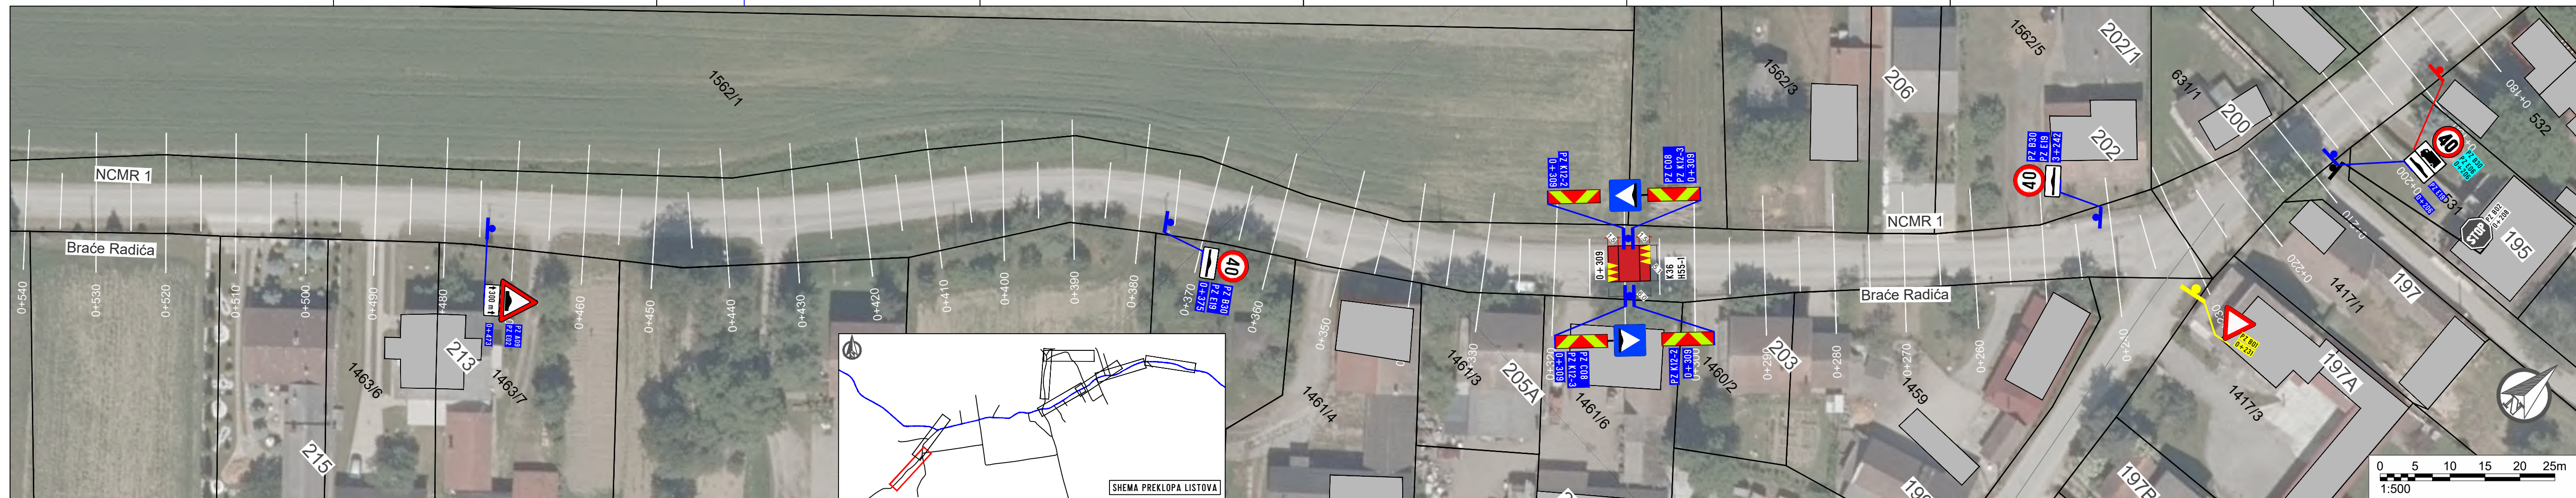



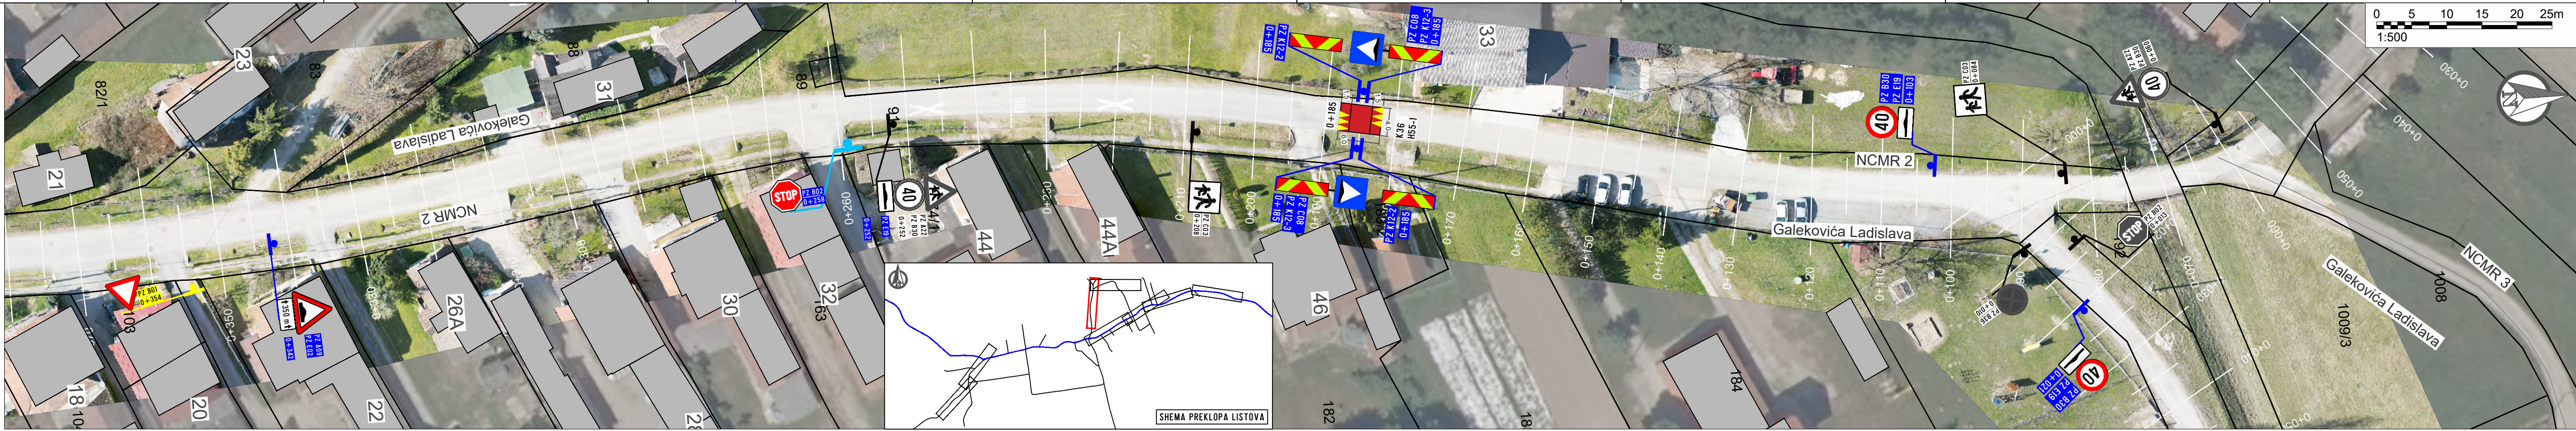

**SIGPROM d.o.o.**  
Školska 25, Velika Mlaka  
OIB: 77512890448

Investitor: **Grad Velika Gorica**  
Trg kralja Tomislava 34  
10410 Velika Gorica  
OIB: 75834963344

Projektant: **Tomislav Filipčić, dipl.ing.prom.**

Gradjevina: **PROMETNI ELABORAT RJEŠAVANJA PROBLEMATIKE KRETANJA VOZILA U NASELJU MRACLIN**

Projektirani dio: **PROMETNA SIGNALIZACIJA I OPREMA NA PODRUČJU MRACLINA U ULICAMA BRAĆE RADIĆ, GALEKOVIĆA LADISLAVA I ULICI NAZORA VLADIMIRA**

Prilog: **VERTIKALNA I HORIZONTALNA SIGNALIZACIJA**

Z.O.P. BROJ PRO. DOK: **P-082-25** Oznaka mape:

Strukovna odrednica: **Prometni Elaborat**



Razina razrade: **Izvedbeni**

Mjesto i datum: **travanj, 2025**

Mjerilo: **1:500**

Izmjena: Prilog: **3** List: **1**



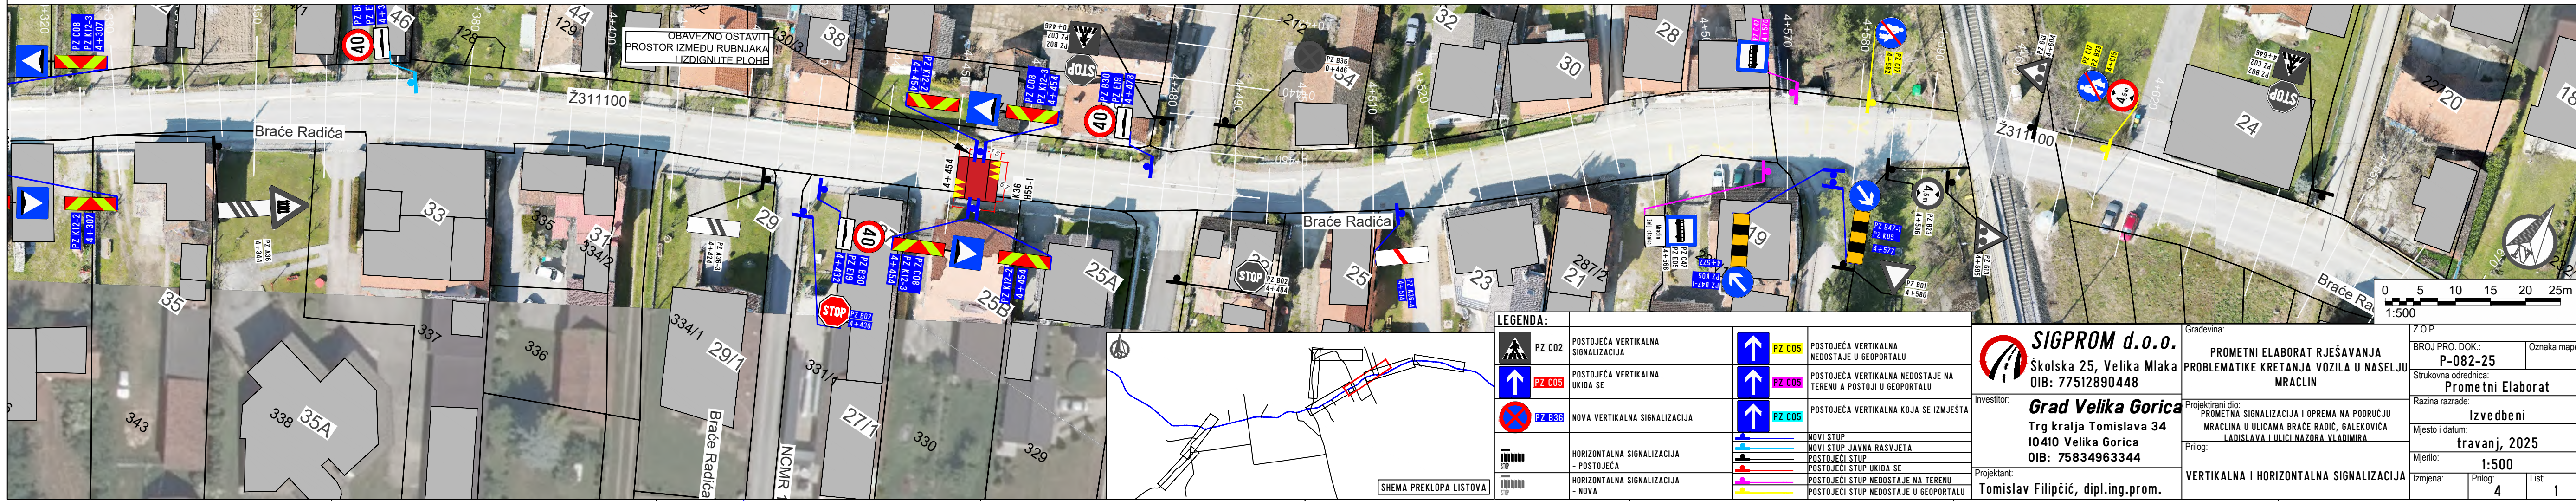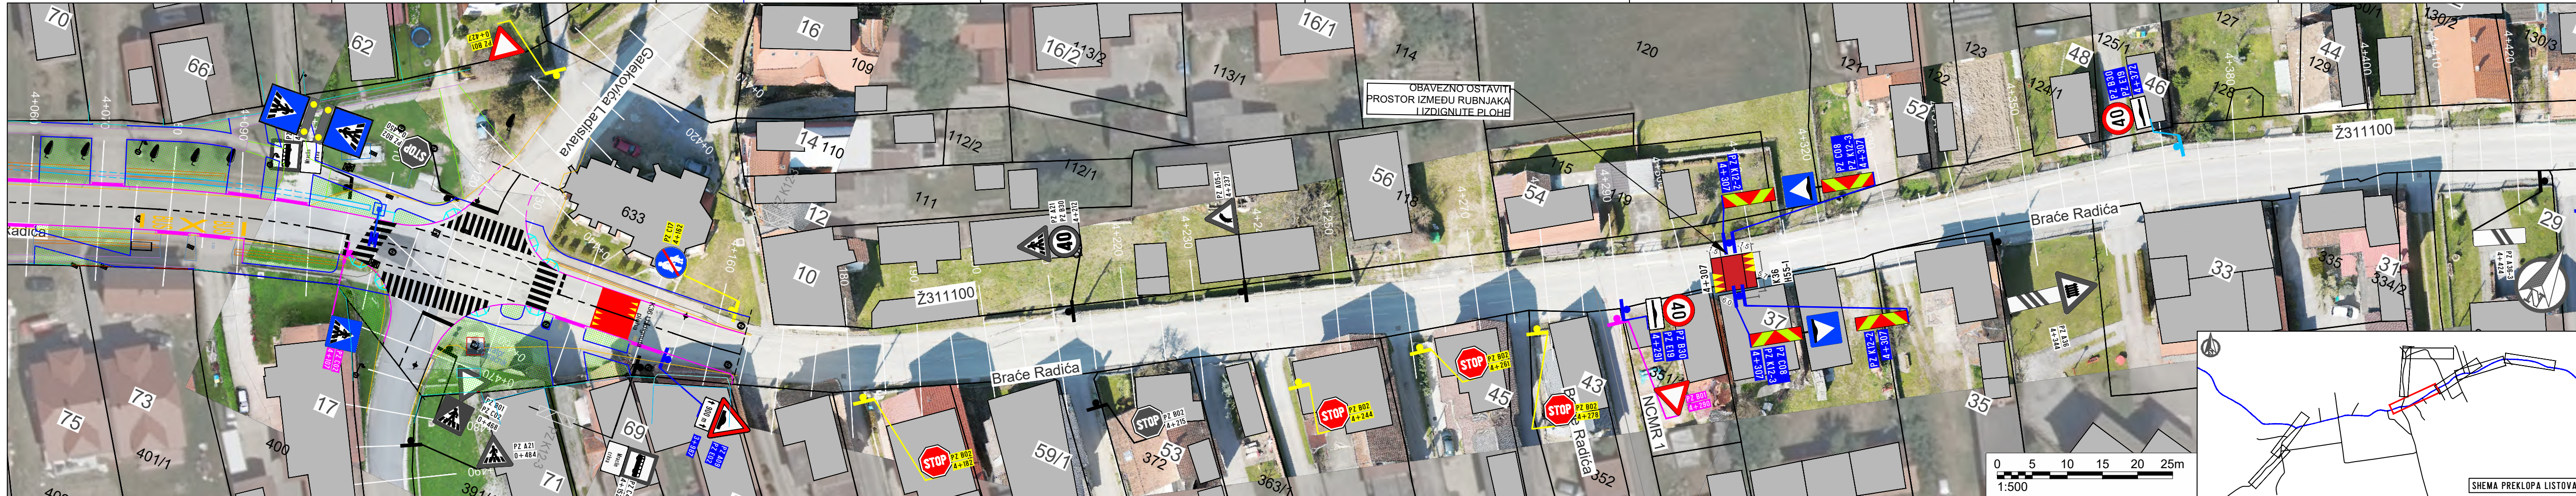

| LEGENDA: |        |                                    |  |                                                                        |
|----------|--------|------------------------------------|--|------------------------------------------------------------------------|
|          | PZ C02 | POSTOJEĆA VERTIKALNA SIGNALIZACIJA |  | PZ C05 POSTOJEĆA VERTIKALNA NEDOSTAJE U GEOPORTALU                     |
|          | PZ C05 | POSTOJEĆA VERTIKALNA UKIDA SE      |  | PZ C05 POSTOJEĆA VERTIKALNA NEDOSTAJE NA TERENU A POSTOJI U GEOPORTALU |
|          | PZ B30 | NOVA VERTIKALNA SIGNALIZACIJA      |  | PZ C05 POSTOJEĆA VERTIKALNA KOJA SE IZMJESTA                           |
|          |        |                                    |  | NOVI STUP                                                              |
|          |        |                                    |  | NOVI STUP JAVNA RASVJETA                                               |
|          |        |                                    |  | POSTOJEĆI STUP                                                         |
|          |        |                                    |  | POSTOJEĆI STUP UKIDA SE                                                |
|          |        |                                    |  | POSTOJEĆI STUP NEDOSTAJE NA TERENU                                     |
|          |        |                                    |  | POSTOJEĆI STUP NEDOSTAJE U GEOPORTALU                                  |

**SIGPROM d.o.o.**  
Školska 25, Velika Mlaka  
OIB: 77512890448

Investitor:

**Grad Velika Gorica**  
Trg kralja Tomislava 34  
10410 Velika Gorica  
OIB: 75834963344

Projektant:

**Tomislav Filipčić, dipl.ing.prom.**

Gradjevina:

**PROMETNI ELABORAT RJEŠAVANJA PROBLEMATIKE KRETANJA VOZILA U NASELJU MRACLIN**

Projektirani dio:

**PROMETNA SIGNALIZACIJA I OPREMA NA PODRUČJU MRACLINA U ULICAMA BRAĆE RADIĆ, GALEKOVIĆA LADISLAVA I ULICI NAZORA VLADIMIRA**

Prilog:

**VERTIKALNA I HORIZONTALNA SIGNALIZACIJA**

Z.O.P.

BROJ PRO. DOK.: **P-082-25**

Oznaka mape:

Strukovna odrednica: **Prometni Elaborat**

Razina razrade: **Izvedbeni**



Mjesto i datum: **travanj, 2025**

Mjerno: **1:500**

Izmjena: **4**

List: **1**



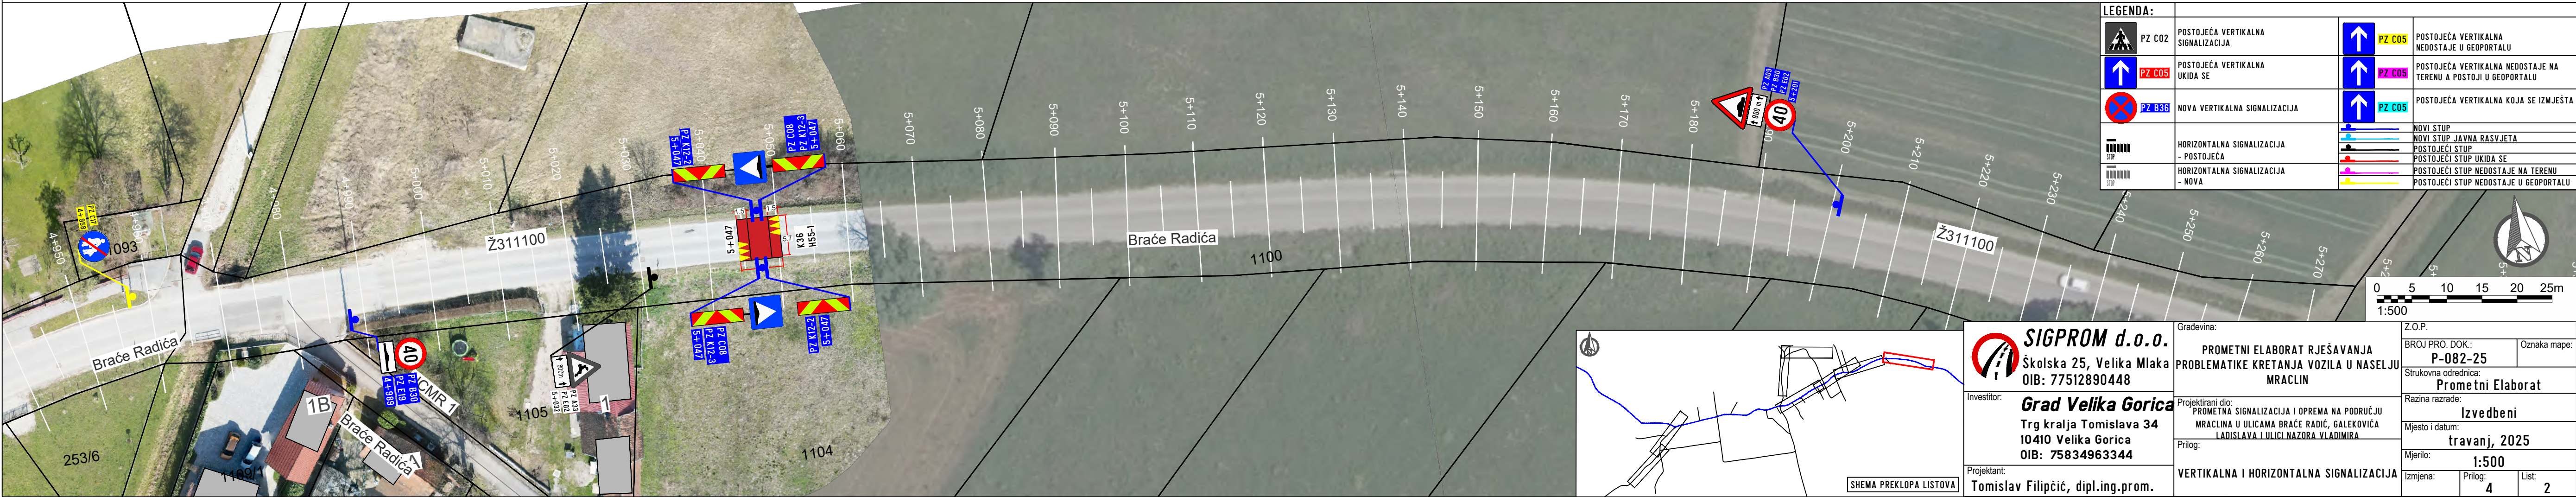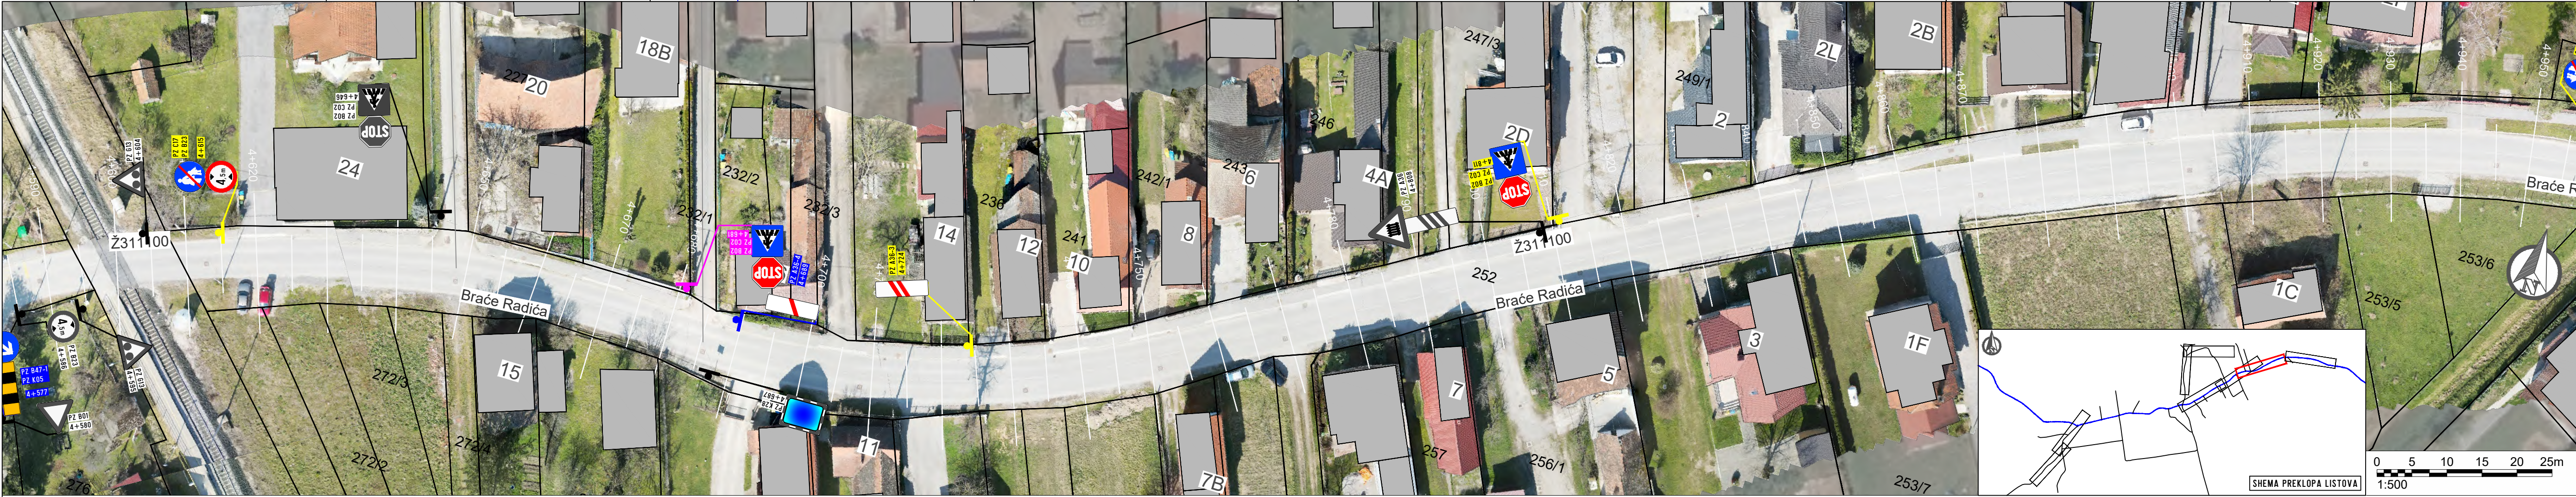

| LEGENDA:                                                                                      |                                           |                                    |   |   |
|-----------------------------------------------------------------------------------------------|-------------------------------------------|------------------------------------|---|---|
|            | PZ C02                                    | POSTOJEĆA VERTIKALNA SIGNALIZACIJA |  PZ C05   | POSTOJEĆA VERTIKALNA NEDOSTAJE U GEOPORTALU   |
|            | PZ C05                                    | POSTOJEĆA VERTIKALNA UKIDA SE      |  PZ C05   | POSTOJEĆA VERTIKALNA NEDOSTAJE NA TERENU A POSTOJI U GEOPORTALU                                                                                                   |
|            | PZ B36                                    | NOVA VERTIKALNA SIGNALIZACIJA      |  PZ C05   | POSTOJEĆA VERTIKALNA KOJA SE IZMJEŠTA   |
| <br>STUP   | HORIZONTALNA SIGNALIZACIJA<br>- POSTOJEĆA |                                    | <br><br><br><br><br><br><br><br><br><br> | NOVI STUP<br>NOVI STUP JAVNA RASVJETA<br>POSTOJEĆI STUP<br>POSTOJEĆI STUP UKIDA SE<br>POSTOJEĆI STUP NEDOSTAJE NA TERENU<br>POSTOJEĆI STUP NEDOSTAJE U GEOPORTALU |
| <br>STUP | HORIZONTALNA SIGNALIZACIJA<br>- NOVA      |                                    |   |   |

|                                                                       |   |  |   |          |                     |
|-----------------------------------------------------------------------|---|--|---|----------|---------------------|
| <b>SIGPROM d.o.o.</b><br>Školska 25, Velika Mlaka<br>OIB: 77512890448 | Građevina:<br><b>PROMETNI ELABORAT RJEŠAVANJA PROBLEMATIKE KRETANJA VOZILA U NASELJU MRACLIN</b>               |  | Z.O.P.<br>BROJ PRO. DOK.:<br><b>P-082-25</b>   |          | Oznaka mape:        |
|                                                                       | Investitor:<br><b>Grad Velika Gorica</b><br>Trg kralja Tomislava 34<br>10410 Velika Gorica<br>OIB: 75834963344 |  | Projektirani dio:<br>PROMETNA SIGNALIZACIJA I OPREMA NA PODRUČJU MRACLIN U ULICAMA BRAĆE RADIĆ, GALEKOVIĆA I LADISLAVA I ULICI NAZORA VLADIMIRA |          |                     |
| Projektant:<br>Tomislav Filipčić, dipl.ing.prom.                      | Prilog:<br><b>VERTIKALNA I HORIZONTALNA SIGNALIZACIJA</b>                                                      |  | Mjesto i datum:<br><b>travanj, 2025</b>   |          |                     |
|                                                                       |   |  | Mjerilo:<br><b>1:500</b>   | Izmjena: | Prilog:<br><b>4</b> |
|                                                                       |   |  |   | List:    | <b>2</b>            |